

Правила землепользования и застройки деревни Линда  
МР Альшеевский район Республики Башкортостан

## Карта градостроительного зонирования в части границ территориальных зон

## УСЛОВНЫЕ ОБОЗНАЧЕНИЯ

- Зона «Ж-1» выделена для обеспечения правовых условий формирования жилых районов из домов усадебного типа и с размещением блокированных домов с участками этажностью не выше трех этажей с минимально разрешенным набором услуг местного значения. Разрешено размещение объектов повседневного обслуживания населения и, ограниченно, других видов деятельности, без превышения допустимых уровней воздействия на окружающую среду;

Зона «СП-1» специального назначения. Территории занятые кладбищами, крематориями, скотомогильниками, режимными объектами, объектами бытовых и производственных отходов, городских котельных и инженерно-распределительных установок, размещение которых может быть обеспечено только путем выделения указанных зон и недопустимо в других территориальных зонах;

Зона «Р-1» - выделена для обеспечения правовых условий формирования территорий для активного отдыха на территориях зеленых насаждений общего пользования;

Зона «Р-2» - выделена для обеспечения правовых условий формирования территорий для пассивного отдыха на территориях лесов и лесопарков;

Зона «ОД-1» - предназначена для размещения государственных и муниципальных учреждений, комплексных многофункциональных объектов общественно-деловой застройки, необходимых объектов инженерной и транспортной инфраструктуры;

Зона «С-1» выделена для обеспечения правовых условий использования земельных участков на сельскохозяйственных угодьях - пашнях, сенокосах, пастбищах, залежах, землях, занятых многолетними насаждениями (садами, виноградниками и другими);

Зона «С-2» выделена для обеспечения правовых условий использования земельных участков и объектов капитального строительства сельскохозяйственного назначения и предназначенная для ведения сельского хозяйства, дачного хозяйства, садоводства, личного подсобного хозяйства, развития объектов сельскохозяйственного назначения;


Зона «П-1» выделена для обеспечения правовых условий формирования территорий промышленных, коммунальных и складских объектов, а так же для установления санитарно-защитных зон таких объектов в соответствии с требованиями технических регламентов;

Зона «И-1» - выделена для обеспечения правовых условий формирования территорий транспортной инфраструктуры;

граница сельского поселения;

Ж-1 границы и номера территориальной зоны;

границы кадастровых участков.

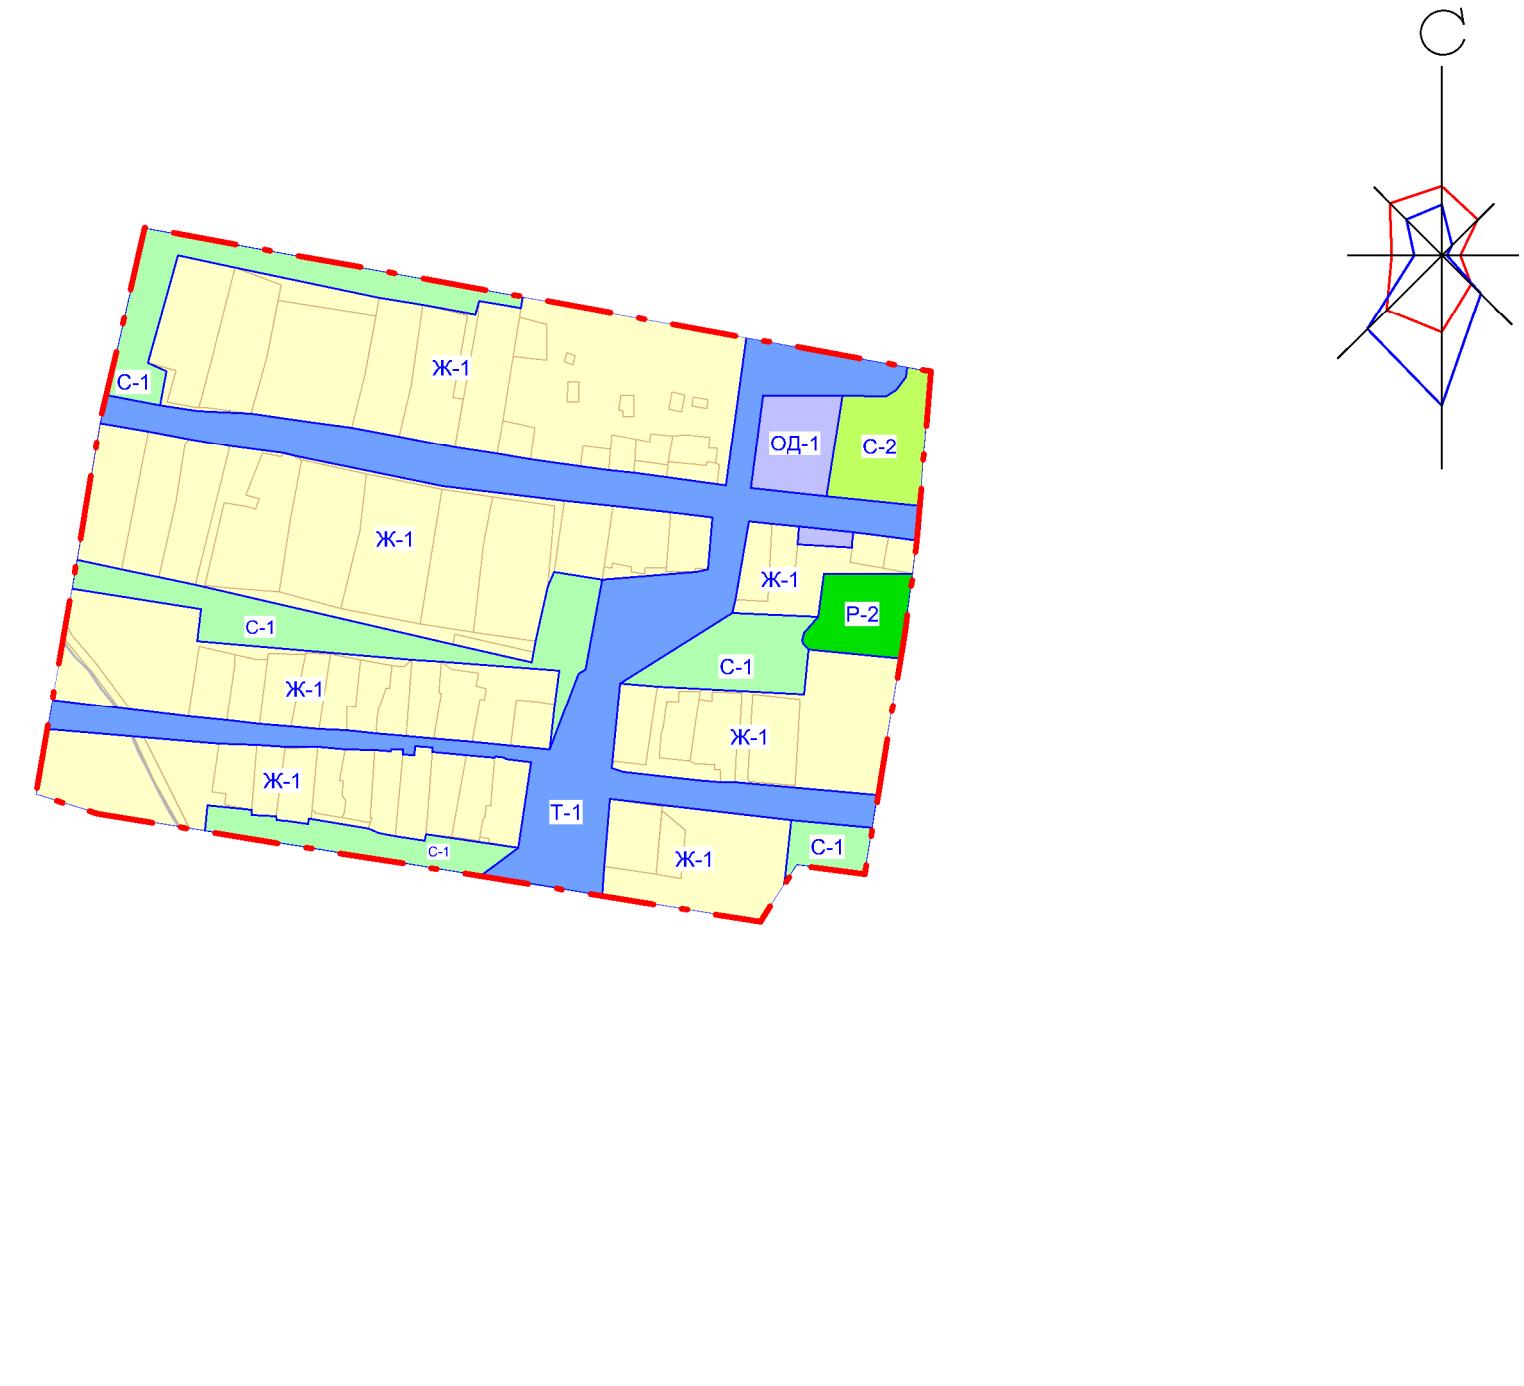

M 1:5000

						19-П33			
						<i>Правила застройки и землепользования сельского поселения Абдрашитовский сельсовет муниципального района Альшеевский район Республики Башкортостан</i>			
Изм.	Кол. уч	Лист	№ докум	Подп.	Дата				
Разраб.	<i>Хамидуллин И.М.</i>					<i>деревня Линда</i>	Стадия	Лист	Листов
Проф.							<i>П33</i>		
Иконопр.	<i>Насхутдинов Н.Т.</i>					<i>Карта градостроительного зонирования</i>	<i>ООО "КАДАСТР ПЛЮС", с. Раевский</i>		
Утв.									