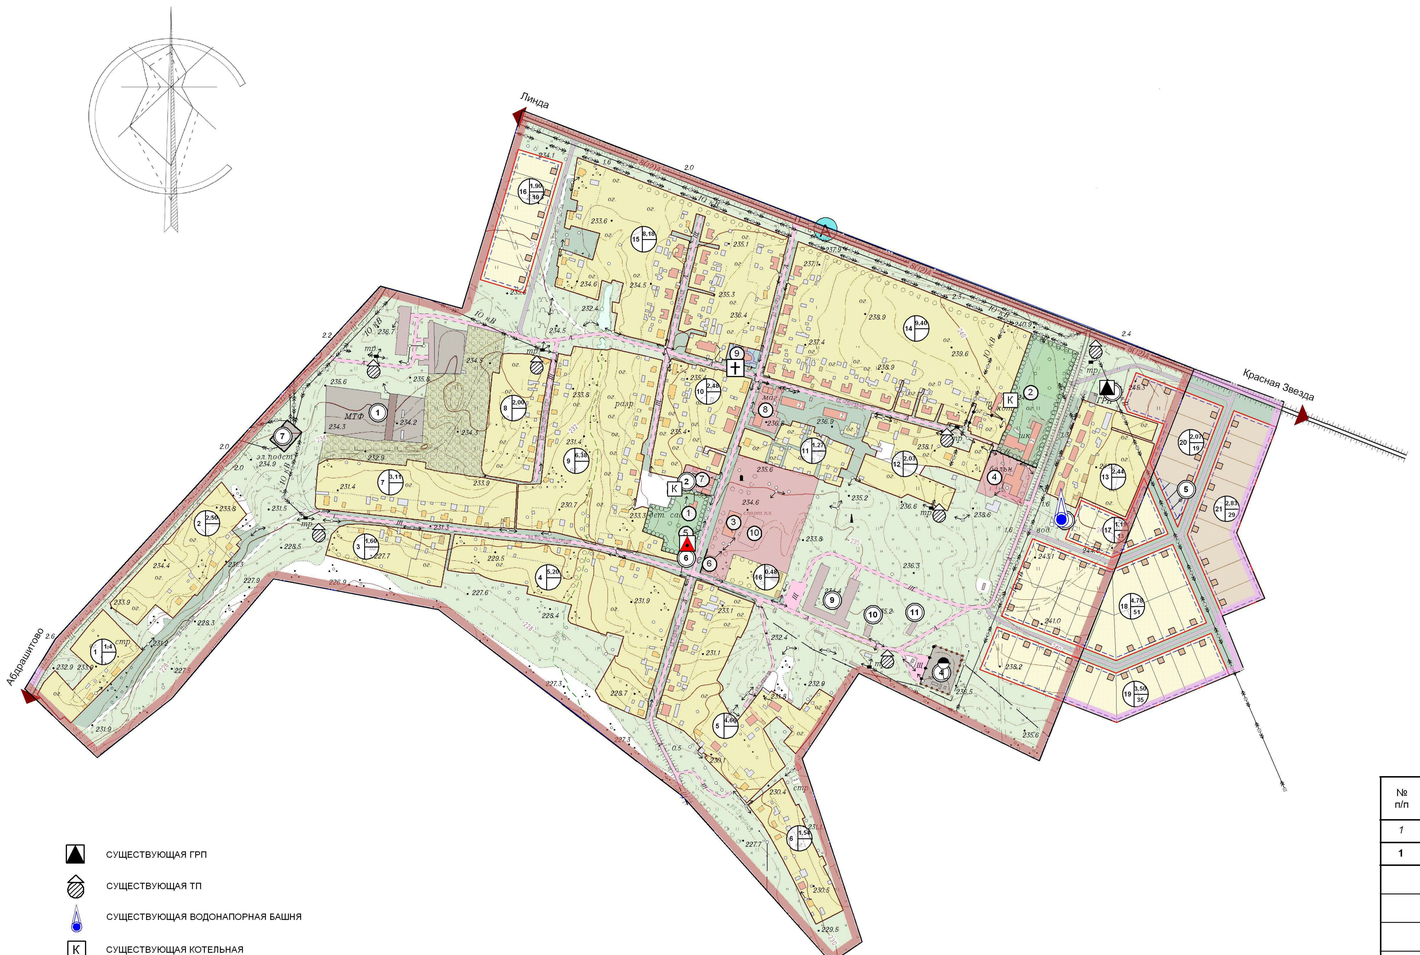

СУЩЕСТВУЮЩАЯ ГРП

СУЩЕСТВУЮЩАЯ ТП

СУЩЕСТВУЮЩАЯ ВОДОНАПОРНАЯ БАШНЯ

СУЩЕСТВУЮЩАЯ КОТЕЛЬНАЯ

СУЩЕСТВУЮЩИЙ ХРАМ НИКОЛАЯ УГОДНИКА

СУЩЕСТВУЮЩАЯ АТС

СУЩЕСТВУЮЩИЕ ОЧИСТНЫЕ СООРУЖЕНИЯ

СУЩЕСТВУЮЩАЯ АВТОБУСНАЯ ОСТАНОВКА

СУЩЕСТВУЮЩИЙ ПАМЯТНИК

СУЩЕСТВУЮЩИЕ ЗАВОДСКИЕ ТРУБЫ

УСЛОВНЫЕ ОБОЗНАЧЕНИЯ:

СУЩ	I ОЧЕРЕДЬ	РАСЧ.СРОК	
			ГРАНИЦА НАСЕЛЕННОГО ПУНКТА
			КРАСНЫЕ ЛИНИИ
			УСАДЕБНАЯ ЗАСТРОЙКА
			ОБЩЕСТВЕННАЯ ЗАСТРОЙКА ДЛЯ ШИРОКОГО СПЕКТРА ИСПОЛЬЗОВАНИЯ
			ШКОЛА, ДЕТСКИЕ САДЫ
			САНИТАРНО-ЗАЩИТНОЕ ОЗЕЛЕНЕНИЕ
			КУЛЬТОВЫЕ СООРУЖЕНИЯ
			ОЗЕЛЕНЕНИЕ ВДОЛЬ УЛИЦ
			ЛЕСА
			ЛУГА
			КУСТАРНИКИ
			ПРОМЫШЛЕННЫЕ И КОММУНАЛЬНО-СКЛАДСКИЕ ПРЕДПРИЯТИЯ
			ВОДОЕМЫ
			ПРОЕЗЖАЯ ЧАСТЬ С ТВЕРДЫМ ПОКРЫТИЕМ
			НОМЕР МЕЖРЕГИОНАЛЬНОГО ПРОСТРАНСТ ПЛОЩАДЬ (ГА) ЧИСЛЕННОСТЬ (ЧЕЛ)
			НОМЕР ПО ЭКСПЛИКАЦИИ ПРОМЫШЛЕННО-КОММУНАЛЬНЫХ ЗДАНИЙ И СООРУЖЕНИЙ
			НОМЕР ПО ЭКСПЛИКАЦИИ ОБЩЕСТВЕННЫХ ЗДАНИЙ И СООРУЖЕНИЙ

ОСНОВНЫЕ ТЕХНИКО-ЭКОНОМИЧЕСКИЕ ПОКАЗАТЕЛИ

№ п/п	Показатели	Единица измерения	Совре-менное состояние	I очередь стр-ва, с уч. сущ.	Расчетный срок
1	2	3	4	5	6
1	**Баланс использования территории**				
	Территория в границах населенного пункта, в том числе:	га	134,37	146,60	146,60
	Жилая застройка:	-//-	59,19	70,56	75,46
	- индивидуальная усадебная	-//-	59,19	70,56	75,46
	Общественно-деовая застройка	-//-	6,70	6,70	6,70
	Зеленые насаждения общего пользования	-//-	1,00	9,5	9,5
	Производственные зоны	-//-	2,90	3,10	3,10
	Улицы, дороги, проезды	-//-	3,80	5,10	5,10
	Прочие территории	-//-	60,80	51,60	46,60
2	**Население**				
	Численность постоянного населения	чел.	529	622	659
3	**Жилищное строительство**				
	Жилищный фонд	тыс.м		1,11	1,56

ЭКСПЛИКАЦИЯ ОБЩЕСТВЕННЫХ ЗДАНИЙ И СООРУЖЕНИЙ

№ п/п	Наименование	Расчетная емкость	Территория, га	Очередность строи-тельства
1	2	3	4	5
	Учреждения образования и дошкольного воспитания:			
1	Детский сад	20 мест	0,85 га	Существ.
2	Средняя общеобразовательная школа со спортзалом	120-150 мест	1,75 га	Существ.
	Учреждения культуры и искусства:			
3	Сельский дом культуры с администацией с/с		3,20 га	Существ.
	Учреждения здравоохранения:			
4	Больница		0,62 га	Существ.
	- филиал психиотрического отделения	35 мест		
	Административно-деловые и хозяйственные учреждения:			
5	Гостиница		0,015 га	Проект.
6	Общежитие		0,04 га	Проект.
	Предприятия торговли, общественного питания и бытового обслуживания:			
7	Магазин		0,22 га	Существ.
8	Магазин		0,33 га	Существ.
	Культовые сооружения:		0,50 га	Проект
9	Храм Николая Угодника		1,75 га	Существ.
	Физкультурно-спортивные сооружения:			
10	Спорт.площадка		0,15 га	

ЭКСПЛИКАЦИЯ ПРОМЫШЛЕННО-КОММУНАЛЬНЫХ ЗДАНИЙ И СООРУЖЕНИЙ

№ п/п	Наименование	Расчетная емкость	Территория, га	Очередность строи-тельства
1	2	3	4	5
1	Молочно-товарная ферма	100 голов	1,40 га	
2	Котельная			Существ.
3	ГРП			Существ.
4	АЗС		0,40 га	Существ.
5	Очистные сооружения		0,22 га	Проект
6	АТС			Существ.
7	Электроподстанция		0,15 га	Существ.
8	Водонапорная башня			Существ.
9	Центральная ремонтная мастерская		0,40 га	Существ.
10	Столярная			Существ.
11	Склады			Существ.